


SIACR GUENANGE
Zonage d'assainissement

Réseaux d'assainissement existants
Commune de Bertrange

Echelle 1/6500

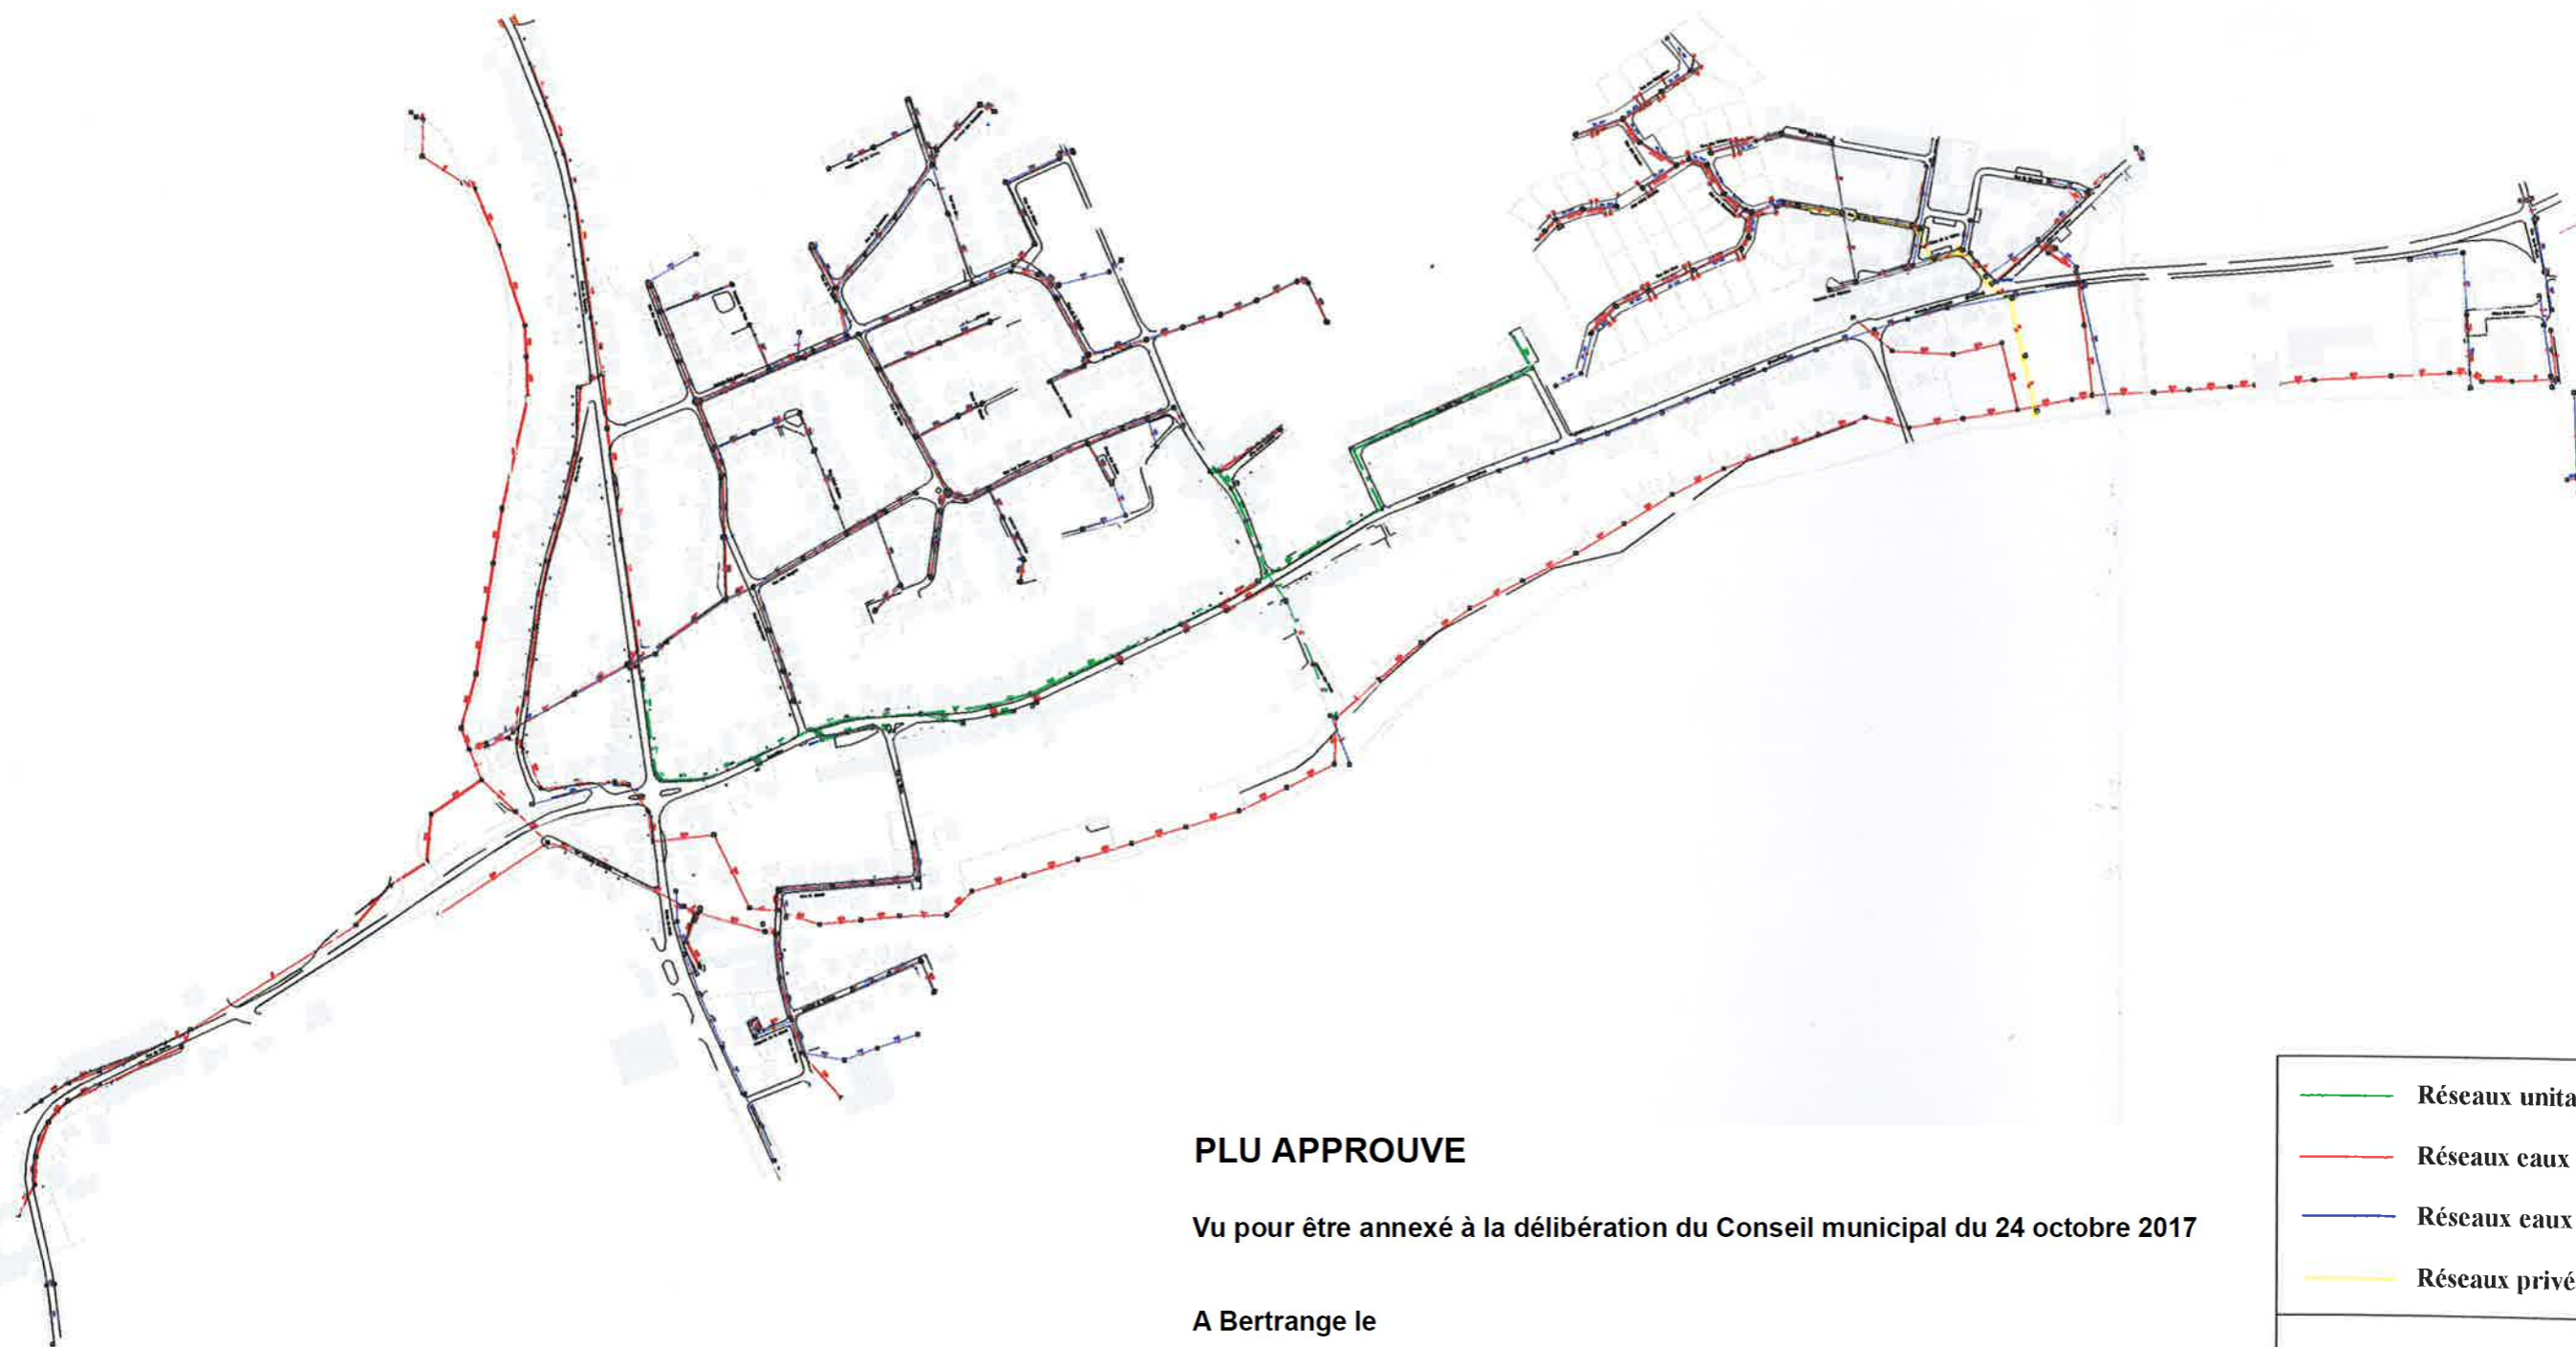


 


PLU APPROUVE

Vu pour être annexé à la délibération du Conseil municipal du 24 octobre 2017

A Bertrange le

M. Guy NOEL, le Maire

-  Réseaux unitaires
-  Réseaux eaux usées
-  Réseaux eaux pluviales
-  Réseaux privés

