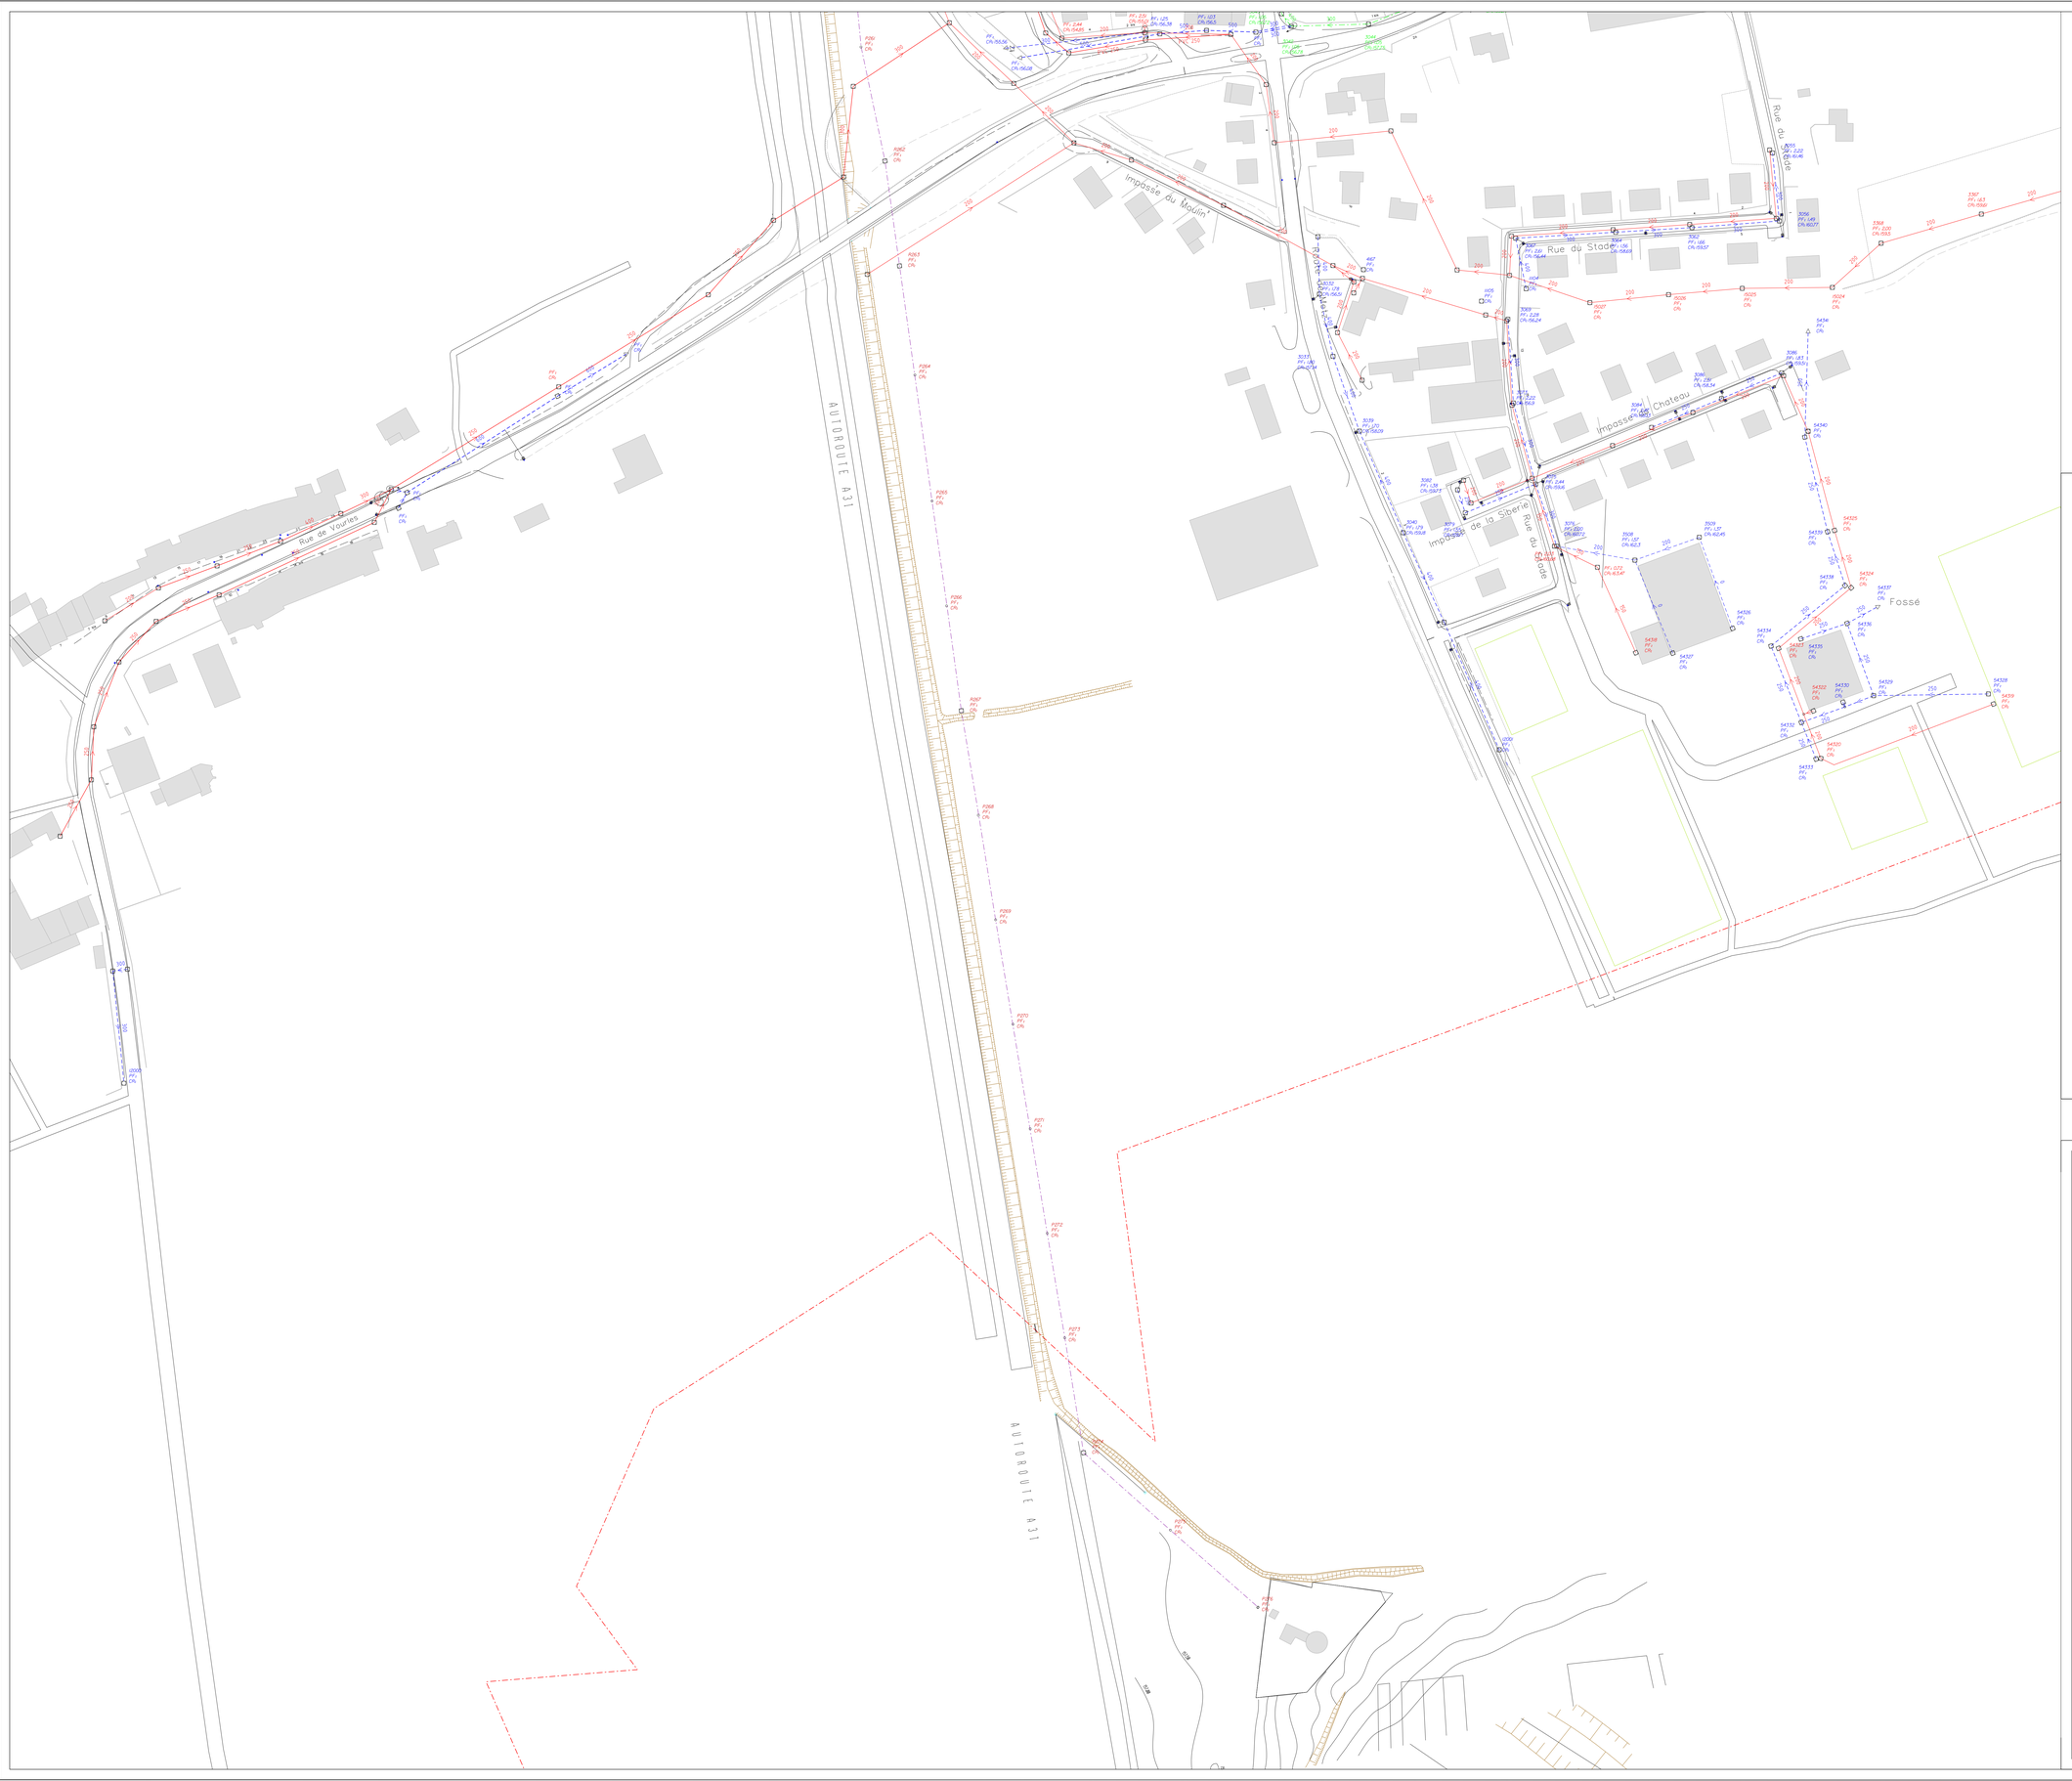

PLU APPROUVE

Vu pour être annexé à la délibération du Conseil municipal du 24 octobre 2017

A Bertrange le

M. Guy NOEL, le Maire

LEGENDE

RESEAU

- RESEAU D'EAUX USEES
- RESEAU D'EAUX PLUVIALES
- RESEAU UNITAIRE
- RESEAU EAUX USEES REFOULEMENT
- RESEAU EAUX PLUVIALES REFOULEMENT
- RESEAU UNITAIRE REFOULEMENT
- RESEAU PROJET ASSAINISSEMENT
- RESEAU PRIVE EAUX USEES
- RESEAU PRIVE EAUX PLUVIALES
- RESEAU PRIVE UNITAIRE
- RESEAU PRIVE EAUX USEES REFOULEMENT
- RESEAU PRIVE PLUVIALES REFOULEMENT
- RESEAU PRIVE UNITAIRE REFOULEMENT
- RESEAU INDUSTRIEL
- RESEAU SURPRESSE
- RESEAU TELECOM
- RESEAU ELECTRIQUE ASSAINISSEMENT
- RESEAU TECHNIQUES ALTERNATIVES
- RESEAU PRIVE TECHNIQUES ALTERNATIVES
- RESEAU EAUX USEES SOUS VIDE
- RESEAU PNEUMATIQUE
- COURS D'EAU

TRONCONS

- INTERCOMMUNAL
- SYNDICAL
- DRAINANT
- COLLECTEUR
- EMISSAIRE

EQUIP-SPE

- VANNE MANUELLE
- VANNE AUTOMATIQUE
- FOURREAU DE PROTECTION
- SIPHON
- VORTEX
- VENTURI
- VIDANGE
- VENTOUSE EU
- DEVERSOIR D'ORAGE
- RESERVOIR DE CHASSE
- CLAPET ANTI-RETOUR
- APPAREIL DE MESURE
- ANTI-BELIER

REGARD

- REGARD DE VISITE
- REGARD DOUBLE
- REGARD SIPHOIDE
- REGARD INACCESSIBLE
- REGARD BORGNE
- REGARD AVEC TE DE VISITE
- REGARD AVEC GRILLE 2
- REGARD FICTIF
- REGARD INCONNU
- POINT DE REJET
- TETE D'AQUEDUC
- OUVRAGE COMBINE
- TRAVERSEE CHAUSSEE

OUVRAGE

- STATION DE RELEVAGE
- DESSABLEUR
- BASSIN D'ORAGE
- STATION D'EPURATION
- PUITS PERDU
- DESHUILEUR
- FOSSE SEPTIQUE
- AEROEJECTEUR
- A.N.C

BOUCHE

- AVALOIR
- AVALOIR DOUBLE
- AVALOIR GRILLE
- AVALOIR GRILLE DOUBLE
- AVALOIR VISITABLE
- AVLOIR AVEC DECANTATION
- GRILLE AVEC DECANTATION
- AVALOIR GRILLE AVEC DECANTATION
- GRILLE
- GRILLE DOUBLE
- GRILLE SUR COLLECTEUR
- TRAVERSEE GRILLE

BRANCHEMENT

- BOITE DE BRANCHEMENT
- BRANCHEMENT BORGNE
- REGARD DE CONTROLE
- BRANCHEMENT TABOURET SUPPORE
- BRANCHEMENT TABOURET
- PIQUAGE

VEOLIA

CENTRE ALFC

103, Rue aux Arènes - BP 60045
57003 METZ CEDEX 01
TEL. : 03.87.18.34.00
FAX : 03.87.18.34.10

SERVICE MOSELLE NORD

A, rue des Fontainières
57185 FLORANGE
TEL: 03.82.58.22.11
FAX: 03.82.57.17.64

DEPARTEMENT DE LA MOSELLE

S.I.A.C.R.G.

Commune de

BERTRANGE

TABLEAU D'ASSEMBLAGE

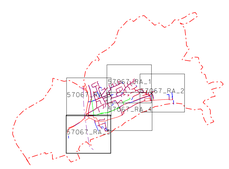

PLAN DU RESEAU D'ASSAINISSEMENT

CONTRAT N° : H1181	*PLAN N° : 57067_RA_5*	*ECHELLE : 1/1000*
Des. par: A.ALTER	*Des. le: 07/1999*	*Mis à Jour le: 02/02/2011*
Vérifié par: J.P.ANDREOLI	*Vérifié le: 14/12/2016*	*Visa : ANDREOLI*