


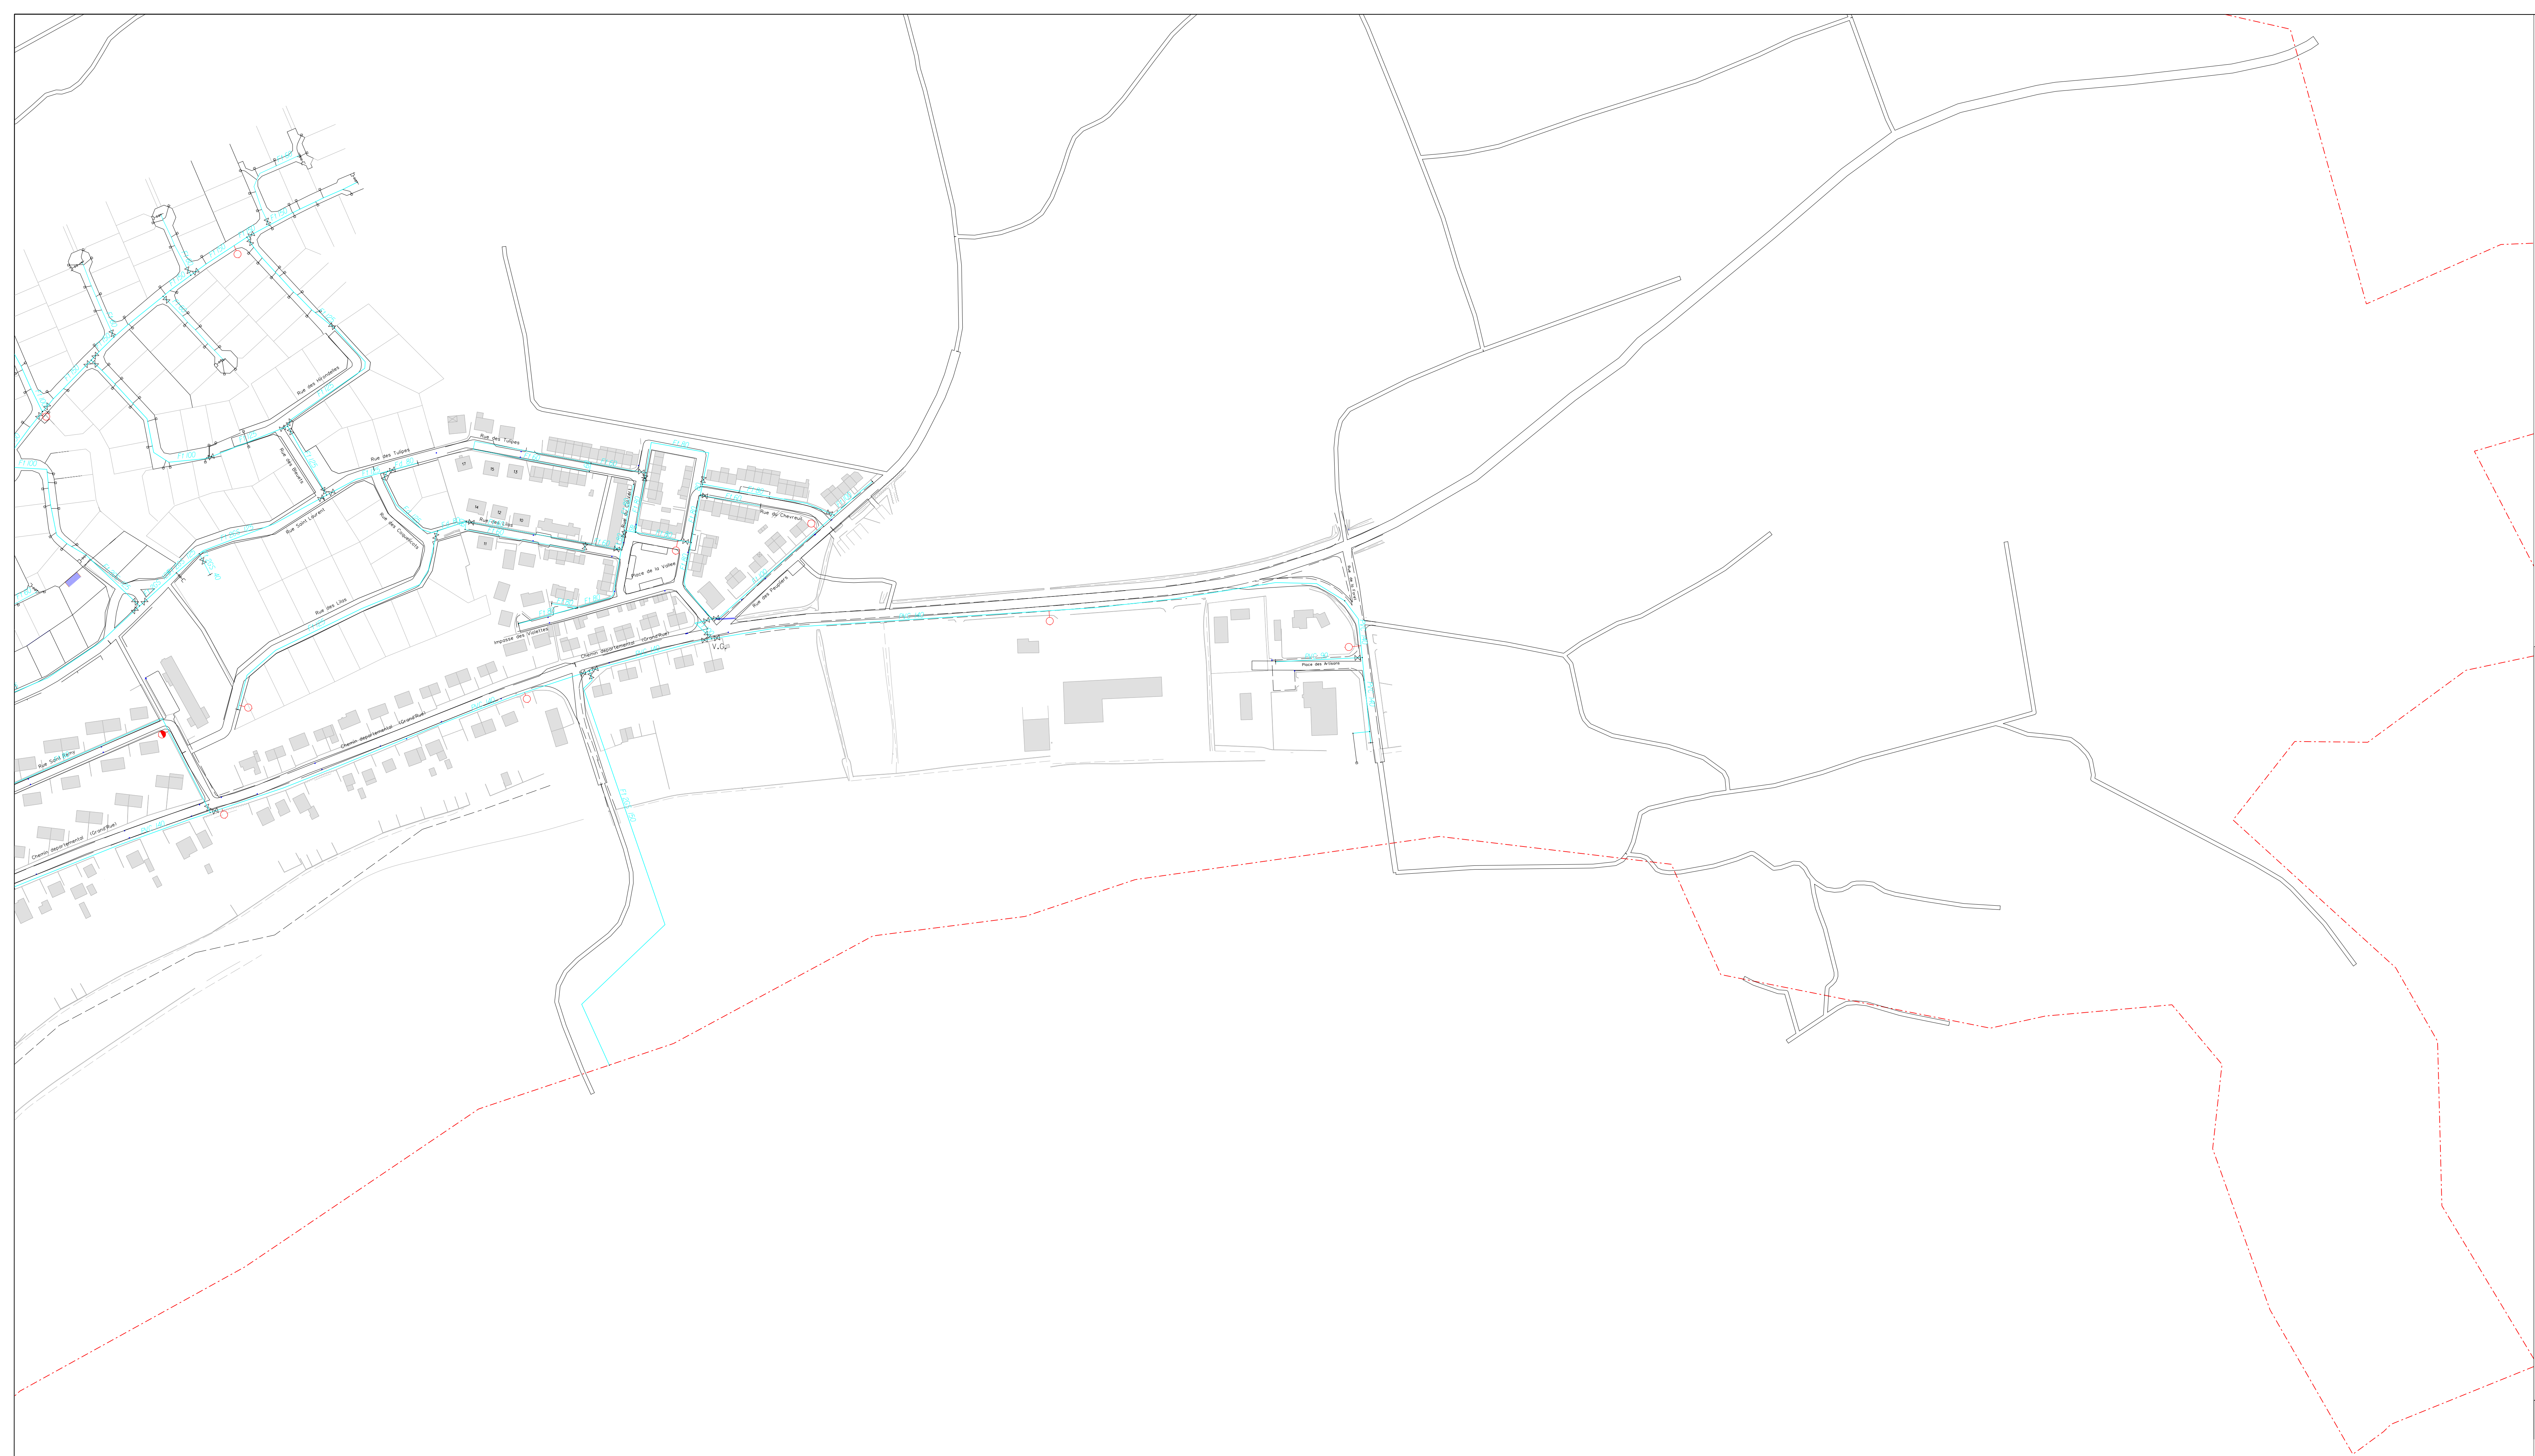

RESEAU

1ER ETAGE

2EME ETAGE

3EME ETAGE

4EME ETAGE

5EME ETAGE

6EME ETAGE

7EME ETAGE

8EME ETAGE

9EME ETAGE

10EME ETAGE

11EME ETAGE

12EME ETAGE

13EME ETAGE

14EME ETAGE

15EME ETAGE

16EME ETAGE

17EME ETAGE

18EME ETAGE

19EME ETAGE

20EME ETAGE

21EME ETAGE

22EME ETAGE

23EME ETAGE

24EME ETAGE

25EME ETAGE

26EME ETAGE

27EME ETAGE

28EME ETAGE

29EME ETAGE

30EME ETAGE

31EME ETAGE

DEFENSE INCENDIE

ADDUC BRUTE-REF

ADDUC BRUTE-GRV

REFOULEMENT

REF-DISTRIBUTION

RES-SURPRESSE

SURPRESSE REDUIT

TRANSFERT

INDUSTRIEL GRV

INDUSTRIEL REF

INDUSTRIEL SUR

PROJET-AEP

ISOLE-AEP

ELECTRIQUE AEP

IRRIGATION

IRRIGATION-REF

REUSE-REF

RESEAU HS

RESEAU PRIVE

TYPE DE TRONCON

COMMUNAL

INTERCOMMUNAL

NON POTABLE

SYNDICAL

PRIMAIRE

EQUIP-INCEINDIE

PUSARD D'INCENDIE

HYDRANT

POTEAU D'INCENDIE DE 80

POTEAU D'INCENDIE DE 100

POTEAU D'INCENDIE DE 150

BOUCHE D'INCENDIE DE 80

BOUCHE D'INCENDIE DE 100

RESERVOIR INCENDIE

BACHE INCENDIE

BOUCHE INCENDIE

POTEAU INCENDIE PLUV

VANNE

VANNE+PRELOC

VANNE MEPLATE

VANNE MOTORISEE

VANNE PAVILLON

VANNE

VANNE HYDRAULIQUE

VANNE DE TOUR

VANNE RONDE

VANNE FERMEE

VANNE ELATE

VANNE MEPLATE

VANNE MOTORISEE

VANNE PAVILLON

VANNE

VANNE HYDRAULIQUE

VANNE DE TOUR

VANNE RONDE

VANNE FERMEE

VANNE ELATE

EQUIP-SPECIAUX

PLAQUE PLEINE

PONT ISSANT

COMPTEUR GENERAL

STABILISATEUR

ANTI BELIER

CONE DE REDUCTION

REDUCTEUR DE PRESSION

VENTOUSE

PRISE POTENTIELLE

PURGE VIDANGE

CLAPET ANTIRETOUR

POT A BOUE

FOURREAU DE PROTECTION

SOUPAPE DE PECHAGE

STABILISATEUR D'ECOULEMENT

DERMETER

APPAREIL CHLORATION

SOUPAPE ANTIBELIER

PROTECTION CATHODIQUE

MESURE ACCUSTIQUE

CHASSE D'EGOUT

OUVRAGE

STATION DE TRAITEMENT

INSTALLATION DE POMPAGE

RESERVOIR SEMI-ENTERRE

RESERVOIR DOUBLE

RESERVOIR SUR TOUR

PRISE D'EAU SUPERFICIELLE

REGARD

ACCELERATEUR

SOURCE DE CAPTAGE

FORAGE

PUTS

BACHE

REGARD DE CAPTAGE

DESSABLEUR

BRISSE CHARGE CHAMBRE DE REUNION

REPARATEUR

EQUIP-PUBLIC

BORNE FONTAINE

FONTAINE ROBINET DE POMPAGE

BOUCHE DE LAVAGE

RESERVOIR DE CHASSE

POTEAU AGRICOLE

WC

PUSARD D'ASPIRATION

LAVOIR

ABREUVOIR

BOUCHE DE LAVAGE VENTOUSE

BOUCHE D'ABRISAGE

ABONNE

NORMAL

INDUSTRIEL

NOTABLE

HOPITAL CLINIQUE

BRANCHEMENT COLLECTIF Ø >= 60

DIALYSE

VLP GRANDE SURFACE

101, Rue aux Arches - BP 60043

57067 BERTRANGE

TEL : 03.87.16.34.00

FAX : 03.87.16.34.00

1, rue des Fontaines

A.P. 8072

57101 FLORANGE

TEL : 03.82.19.33.51

FAX : 03.82.17.71.64

DEPARTEMENT DE LA MOSELLE

S.I.E de Guenange

Commune de

BERTRANGE

TABEAU D'ASSEMBLAGE

57067_RE_1

57067_RE_2

PLAN DU RESEAU D'EAU POTABLE

CONTRAT N° : H1110

PLAN N° : 57067_RE_1

ECHELLE : 1/2000

Des. par: A.ALTER

Des. le: 12/1999

Mis à Jour le: 17/10/2014

Vérifié par: J.P. ANDREOLI

Vérifié le: 14/12/2016

Visa : ANDREOLI

PLU APPROUVE

Vu pour être annexé à la délibération du Conseil municipal du 24 octobre 2017

A Bertrange le

M. Guy NOEL, le Maire