


BERTRANGE

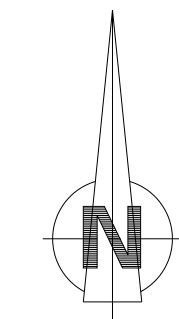

PLU APPROUVE


Vu pour être annexé à la délibération du Conseil municipal du 24 octobre 2017

A Bertrange le

M. Guy NOEL, le Maire

LEGENDE

RESEAU	EQUIP-SPE
- RESEAU EAUX USEES - RESEAU EAUX PLOUVIALES - RESEAU UNITAIRE - RESEAU EAUX USEES REPOULEMENT - RESEAU EAUX PLOUVIALES REPOULEMENT - RESEAU UNITAIRE REPOULEMENT - RESEAU PROJET ASSAINISSEMENT - RESEAU PROJET EAUX USEES - RESEAU PROJET EAUX PLOUVIALES - RESEAU PROJET UNITAIRE - RESEAU PROJET EAUX USEES REPOULEMENT - RESEAU PROJET EAUX PLOUVIALES REPOULEMENT - RESEAU PROJET UNITAIRE REPOULEMENT - RESEAU INDUSTRIEL - RESEAU D'IRRIGATION - RESEAU ELECTRIQUE ASSAINISSEMENT - RESEAU TECHNIQUES ALTERNATIVES - RESEAU EAUX USEES REPOULEMENT - RESEAU EAUX PLOUVIALES REPOULEMENT - RESEAU PNEUMATIQUE - COURS D'EAU	- VANNE MANUELLE - VANNE AUTOMATIQUE - FOURREAU DE PROTECTION - SIPHON - VORTEX - VENTURI - VIDANGE - VENTOUSE EU - DEVERSOIR D'ORAGE - RESERVOIR DE CHASSE - CLAPET ANTI-RETOUR - APPAREIL DE MESURE - ANTI-BELIER
TRONCONS	
- INTERCOMMUNAL - SYNDICAL - DRAINANT - COLLECTEUR - RESEAU	
REGARD	OUVRAGE
- REGARD DE VISITE - REGARD D'ORIGINE - REGARD D'ACCES - REGARD D'ACCES - REGARD AVEC 1^{er} DE VISITE - REGARD AVEC 2^{es} DE VISITE - REGARD D'ENTREE - REGARD D'ENTREE - POINT DE REJET - TRIEU D'ACCES - OUVRAGE COMMANDE - TRAVERSER CHASSE	- STATION DE RELEVAGE - DEBATELIER - BARRIS POUVOIR - STATION D'OPERATION - PETIT PIED - DEBATELIER - POSE REPTIQUE - ABANDONNEUR - ALIC
BOUCHE	BRANCHEMENT
- AVANCE - AVANCE DOUBLE - AVANCE GRIFF - AVANCE GRIFF DOUBLE - AVANCE VERTICALE - GRIFF AVEC ORGANOLOGIE - AVANCE GRIFF AVEC ORGANOLOGIE	- GRIFF - GRIFF DOUBLE - GRIFF SUR COLLECTEUR - TRAVERSER GRIFF - SUITE DE BRANCHEMENT - BRANCHEMENT DOUBLE - REGARD DE CONTROLE - BRANCHEMENT TANCHEMENT SUPPORT - BRANCHEMENT TANCHEMENT - POURAGE

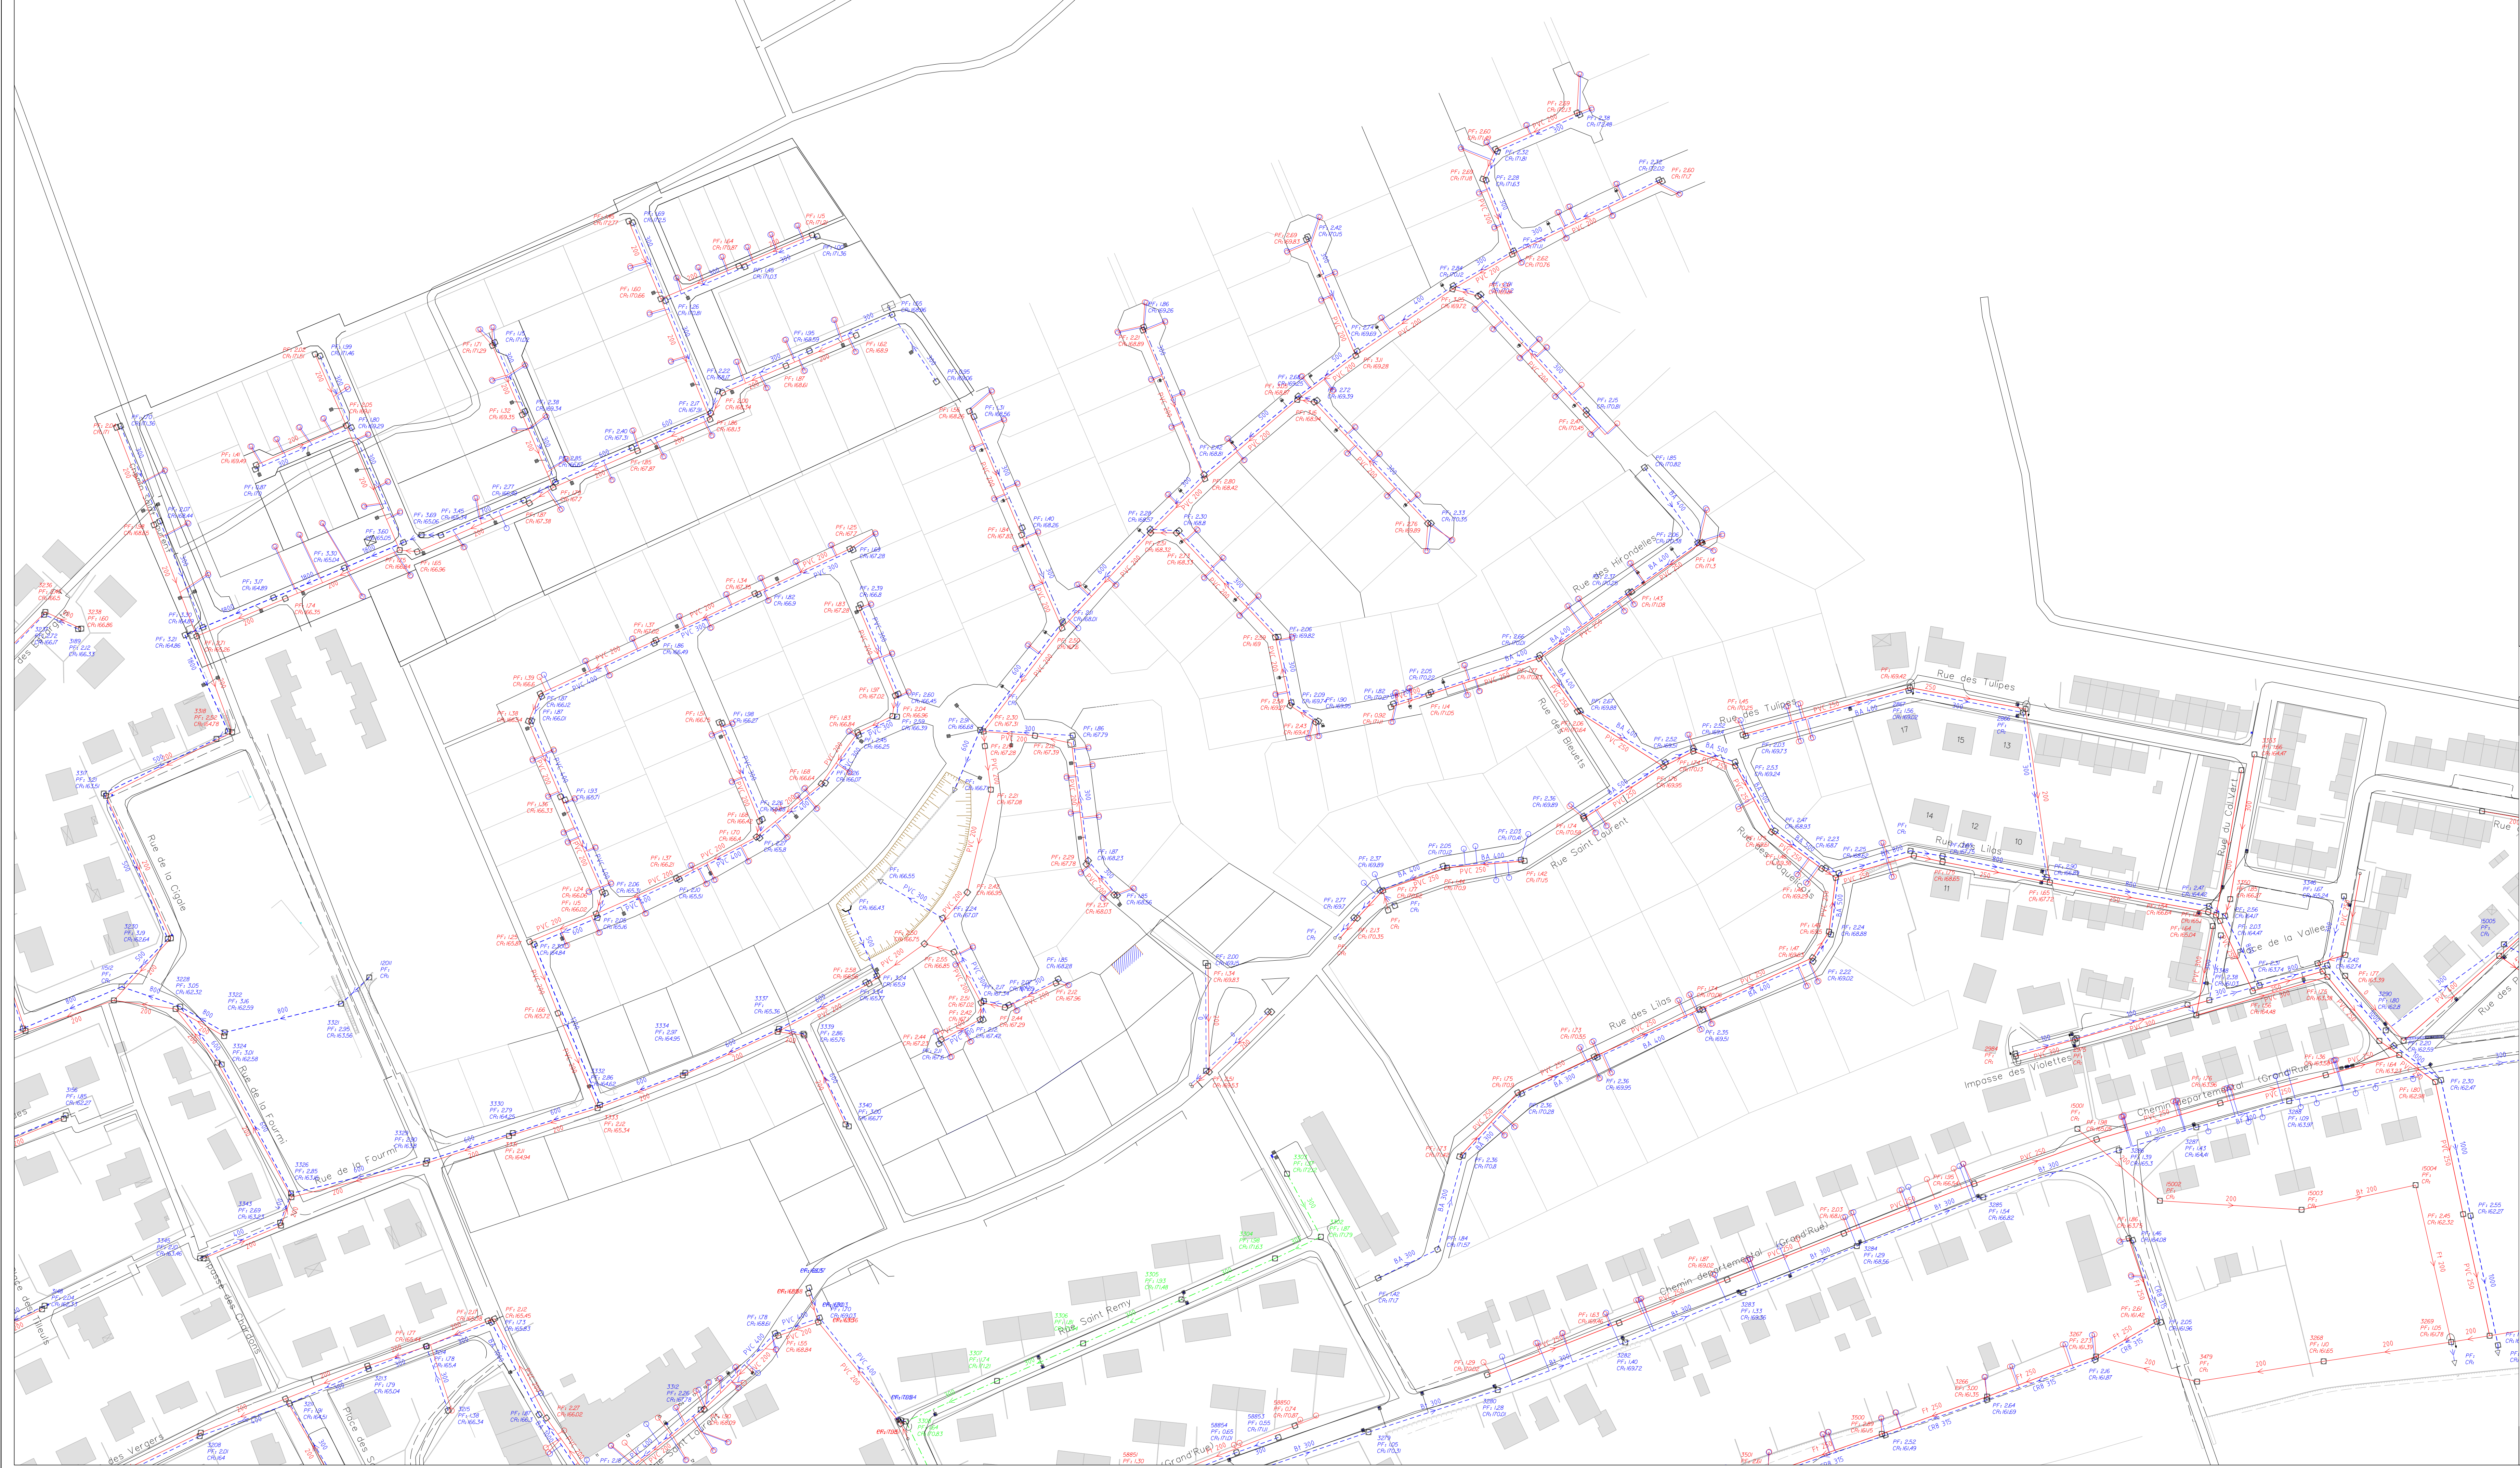

CENTRE ALFC
101, Rue des Forges - BP 6065
57061 BERTRANGE
TEL : 03.87.16.34.00
FAX : 03.87.16.34.01

SERVICE MOSELLE NORD
3, rue des Fontaines
57061 BERTRANGE
TEL : 03.87.16.32.11
FAX : 03.87.16.32.14

DEPARTEMENT DE LA MOSELLE

S.I.A.C.R.G.
Commune de
BERTRANGE

TABEAU D'ASSEMBLAGE

PLAN DU RESEAU D'ASSAINISSEMENT

CONTRAT N° : H1181	PLAN N° : 57061_RA_1	ECHELLE : 1/1000
Des. par : A.ALTER	Des. le : 07/1999	Mis à Jour le : 25/09/2006
Vérifié par : J.P.ANDREOLI	Vérifié le : 14/12/2016	Visa : ANDREOLI