


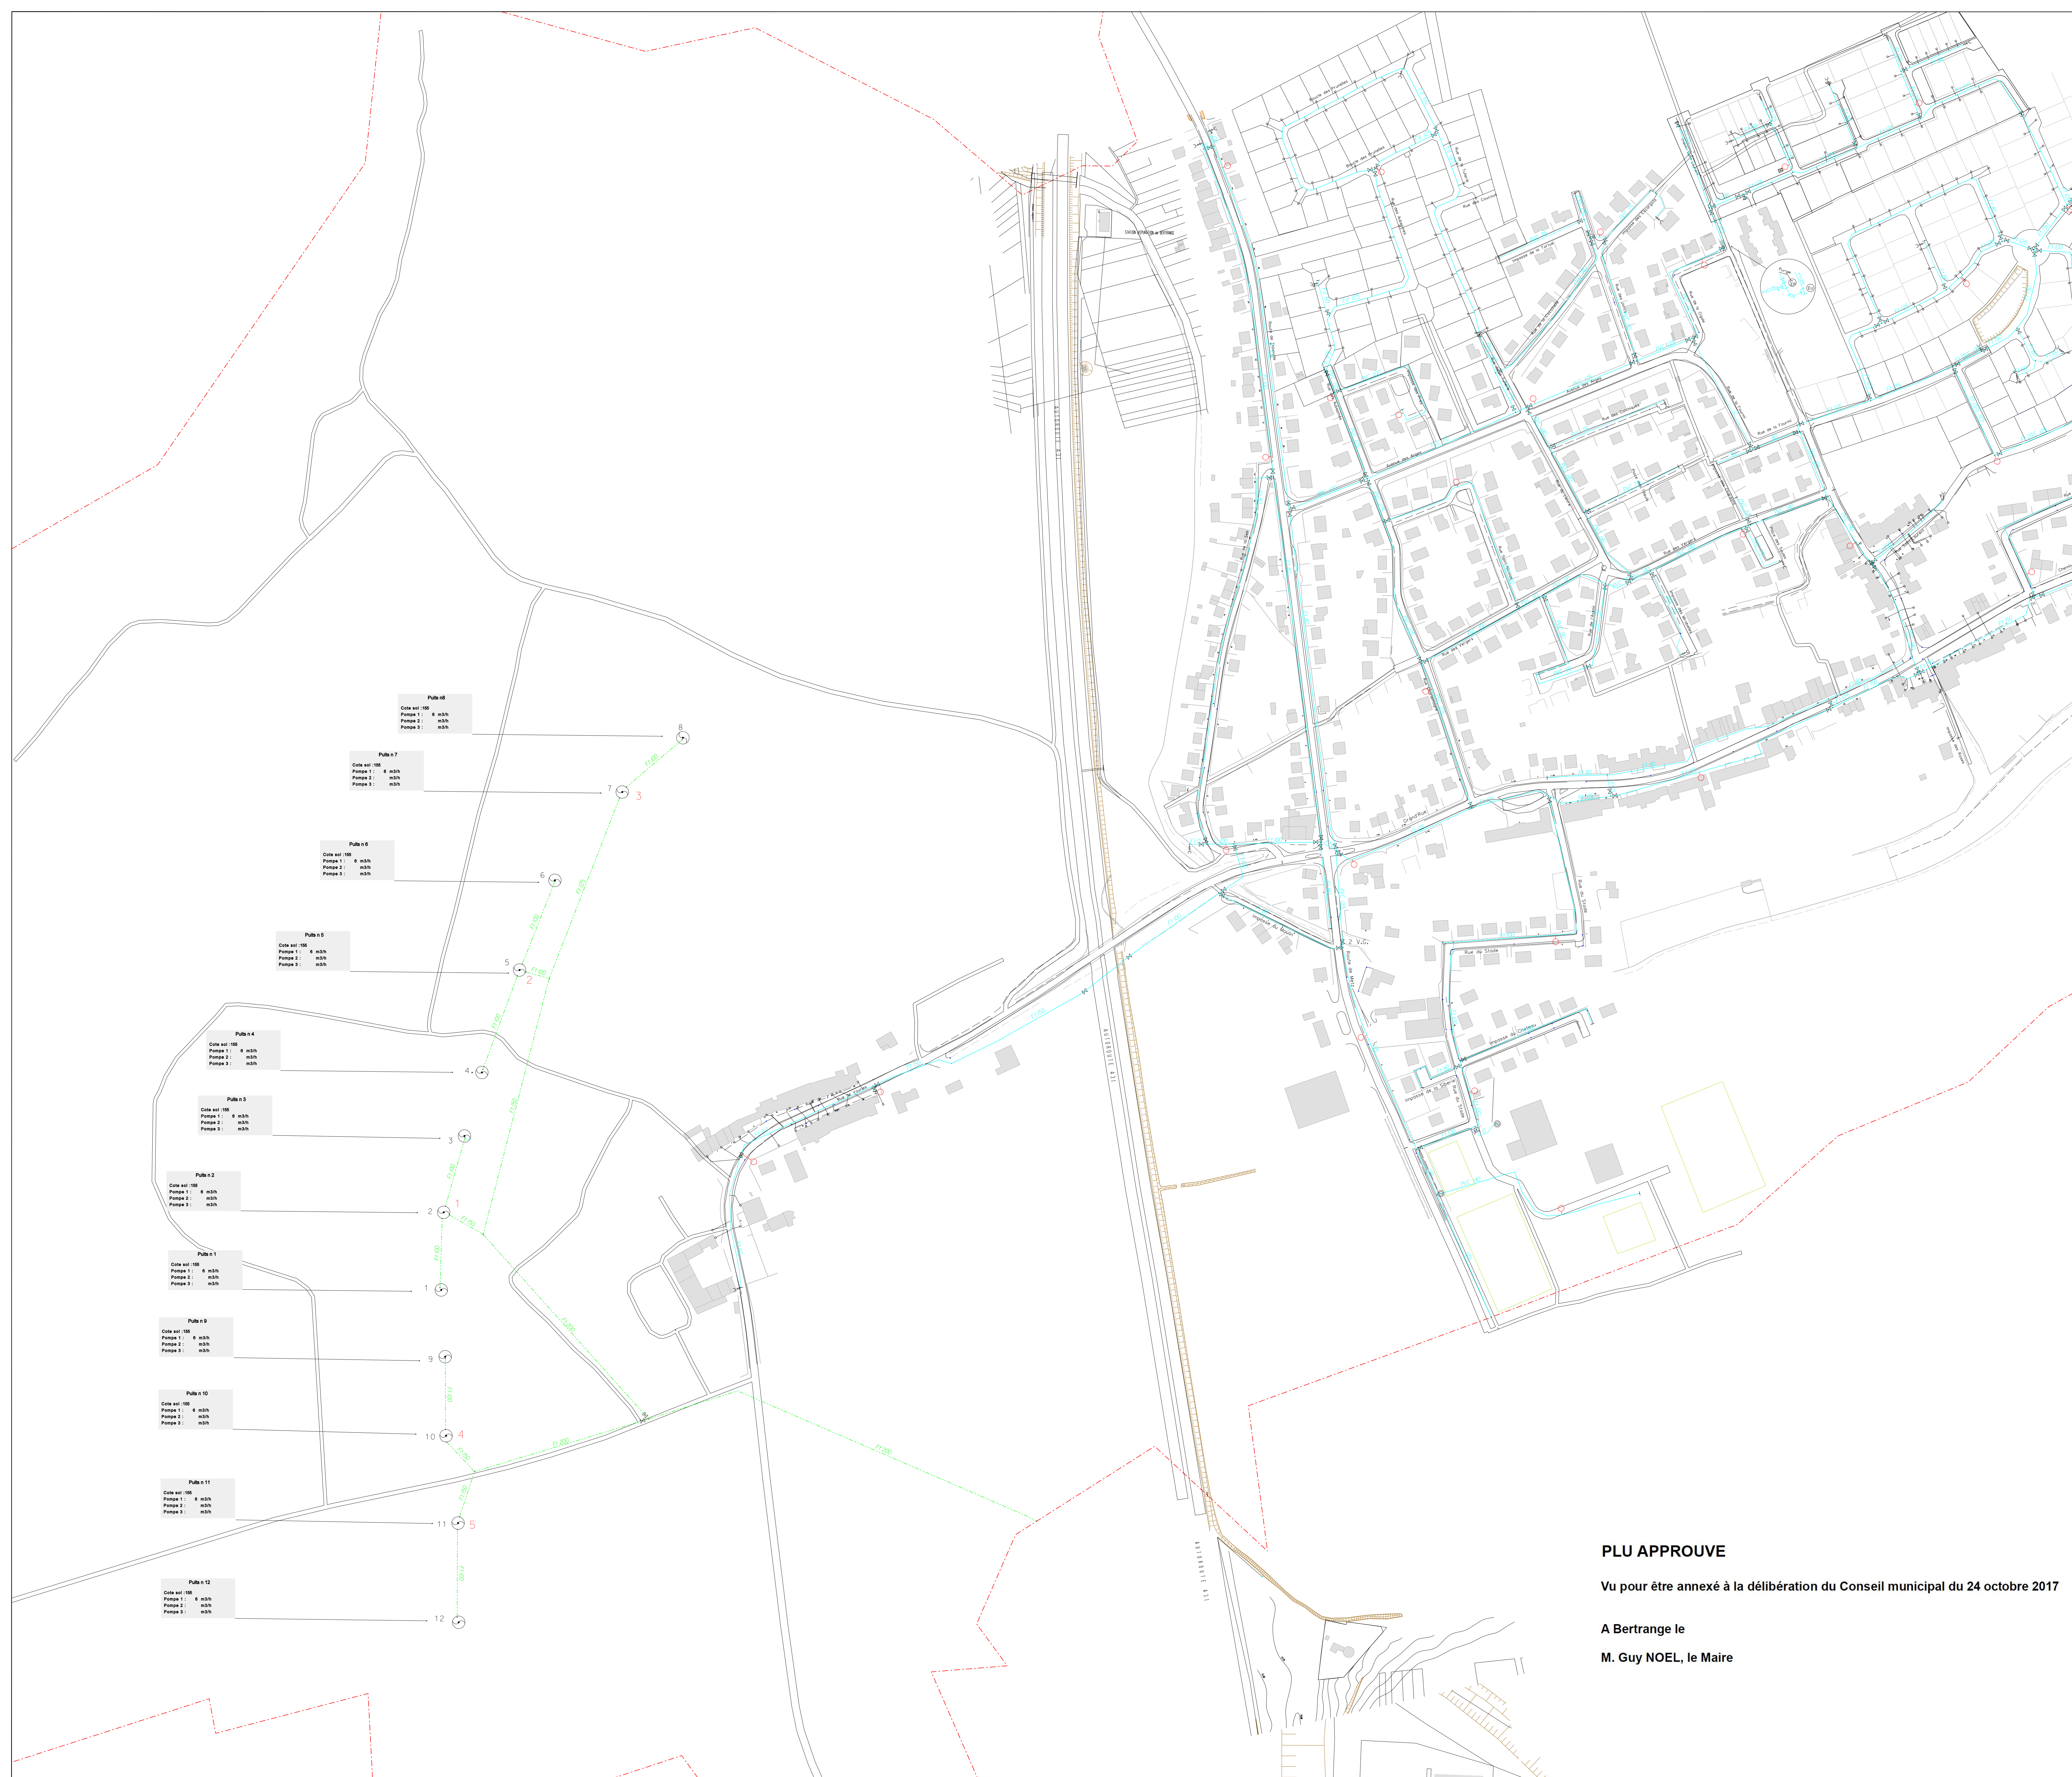

RESEAU		EQUIP-SPECIAUX	
1 ER ETAGE	17 EME ETAGE	PLAQUE PLEINE	
2 EME ETAGE	18 EME ETAGE	PONT ISOLANT	
3 EME ETAGE	19 EME ETAGE	COMPTEUR GENERAL	
4 EME ETAGE	20 EME ETAGE	STABILISATEUR	
5 EME ETAGE	21 EME ETAGE	ANTI BELIER	
6 EME ETAGE	22 EME ETAGE	CONE DE REDUCTION	
7 EME ETAGE	23 EME ETAGE	REDUCTEUR DE PRESSION	
8 EME ETAGE	24 EME ETAGE	VENTOUSE	
9 EME ETAGE	25 EME ETAGE	PRISSE POTINTELLE	
10 EME ETAGE	26 EME ETAGE	PURGE VIDANGE	
11 EME ETAGE	27 EME ETAGE	CLAPET ANTIRETOUR	
12 EME ETAGE	28 EME ETAGE	POT A BOUE	
13 EME ETAGE	29 EME ETAGE	POURCEAU DE PROTECTION	
14 EME ETAGE	30 EME ETAGE	SOUPAPE DE SECURITE	
15 EME ETAGE	31 EME ETAGE	STABILISATEUR DECOULEMENT	
16 EME ETAGE		DERMETER	
DEFENSE INCENDIE	PROJET-AEP	APPELIL CHLORATION	
ADDUC BRUTE-REF	ISOLE-AEP	SOUPAPE ANTIBELIER	
ADDUC BRUTE-GRAV	ELECTRIQUE AEP	PROTECTION CATHODIQUE	
REFULBEMENT	IRRIGATION	MESURE ACoustIQUE	
REF-DISTRIBUTION	IRRIGATION-REF	CHASSE D'EGOUT	
RES-SURPRESSE	RESERVOIR-REF		
SURPRESSE REDUIT	RESERVOIR		
TRANSFERT	RESERVOIR		
INDUSTRIEL GRAY	RESERVOIR		
INDUSTRIEL REF	RESERVOIR		
INDUSTRIEL SUR	RESERVOIR		
TYPE DE TRONCON		OUVRAGE	
COMMUNAL	SYNDICAL	STATION DE TRAITEMENT	
INTERCOMMUNAL	PRIMAIRE	INSTALLATION DE POMPAGE	
NON POTABLE		RESERVOIR SEMI-ENTERRÉ	
EQUIP-INCENDIE		RESERVOIR SUR TOUR	
PUSARD D'INCENDIE		PRISE D'EAU SUPERFICIELLE	
HYDRANT		REGARDE	
POTEAU D'INCENDIE DE 80		ACCELERATEUR	
POTEAU D'INCENDIE DE 100		SOURCE DE CAPTAGE	
POTEAU D'INCENDIE DE 150		FORAGE	
BOUCHE D'INCENDIE DE 80		PUTS	
BOUCHE D'INCENDIE DE 100		BACHE	
RESERVOIR INCENDIE		REGARDE DE CAPTAGE	
BACHE INCENDIE		DESSABLEUR	
BOUCHE INCENDIE		REPARATEUR	
POTEAU INCENDIE PUYE		EQUIP-PUBLIC	
VANNE VANNE+PRELOC		BORNE FONTAINE	
VANNE MEPLATE		FONTAINE ROBINET DE POMPAGE	
VANNE MOTORISEE		BOUCHE DE LAVAGE	
VANNE PAVILLON		RESERVOIR DE CHASSE	
VANNE		POTEAU AGRICOLE	
VANNE HYDRAULIQUE		WC	
VANNE DE TOIR		PUSARD D'ASPIRATION	
VANNE RONDE		LAVOIR	
VANNE FERME		ABREUVOIR	
VANNE RELATE		BOUCHE DE LAVAGE VENTOUSE	
		BOUCHE D'ABRISAGE	
		ABONNE	
		NORMAL	HOPITAL CLINIQUE
		INDUSTRIEL	BRANCHEMENT COLLECTIF Ø >= 60
		NOTABLE	DIALYSE
			V.L.P. GRANDE SURFACE

PLU APPROUVE

Vu pour être annexé à la délibération du Conseil municipal du 24 octobre 2017

A Bertrange le

M. Guy NOEL, le Maire

101, Rue des Frères - BP 60603
57067 BERTRANGE CEDEX 03

TEL : 03.87.16.34.00
FAX : 03.87.16.34.01

SERVICE MOSELLE NORD

1, rue des Frères
A.P. 6072
57067 BERTRANGE

TEL : 03.87.16.34.51
FAX : 03.87.16.34.01

DEPARTEMENT DE LA MOSELLE

S.I.E de Guenange
Commune de
BERTRANGE

TABEAU D'ASSEMBLAGE

PLAN DU RESEAU D'EAU POTABLE

CONTRAT N° : H1110	PLAN N° : 57067_RE_2	ECHELLE : 1/2000
Des. par : A.ALTER	Des. le : 12/1999	Mis à Jour le : 17/10/2014
Vérifié par : J.P. ANDREOLI	Vérifié le : 14/12/2016	Visa : ANDREOLI